
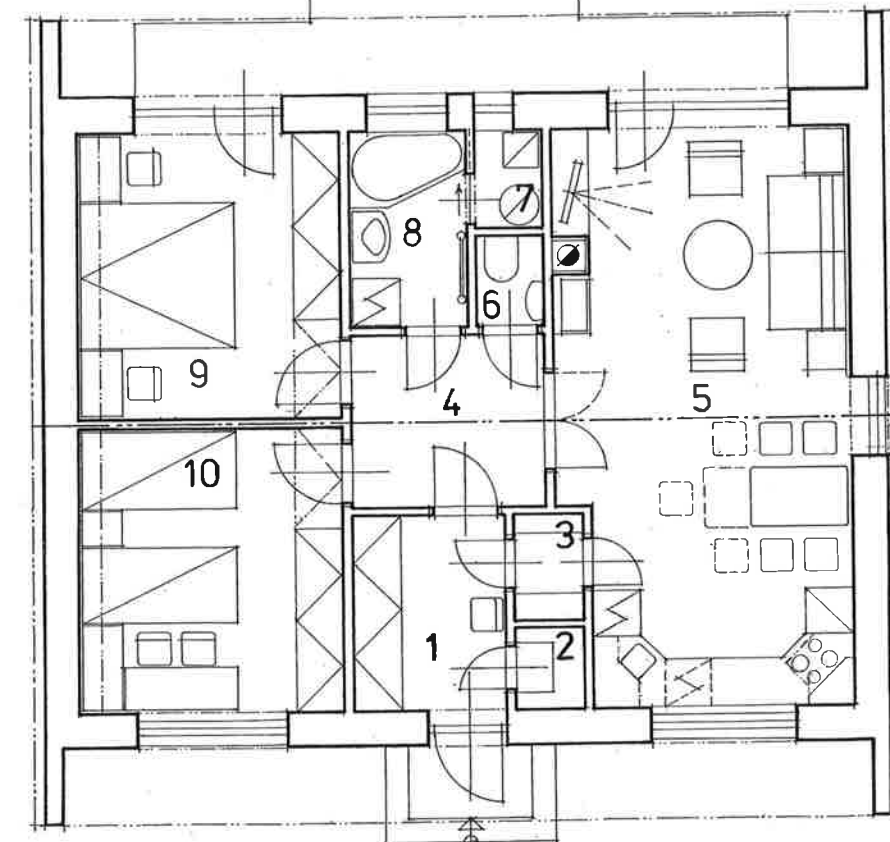


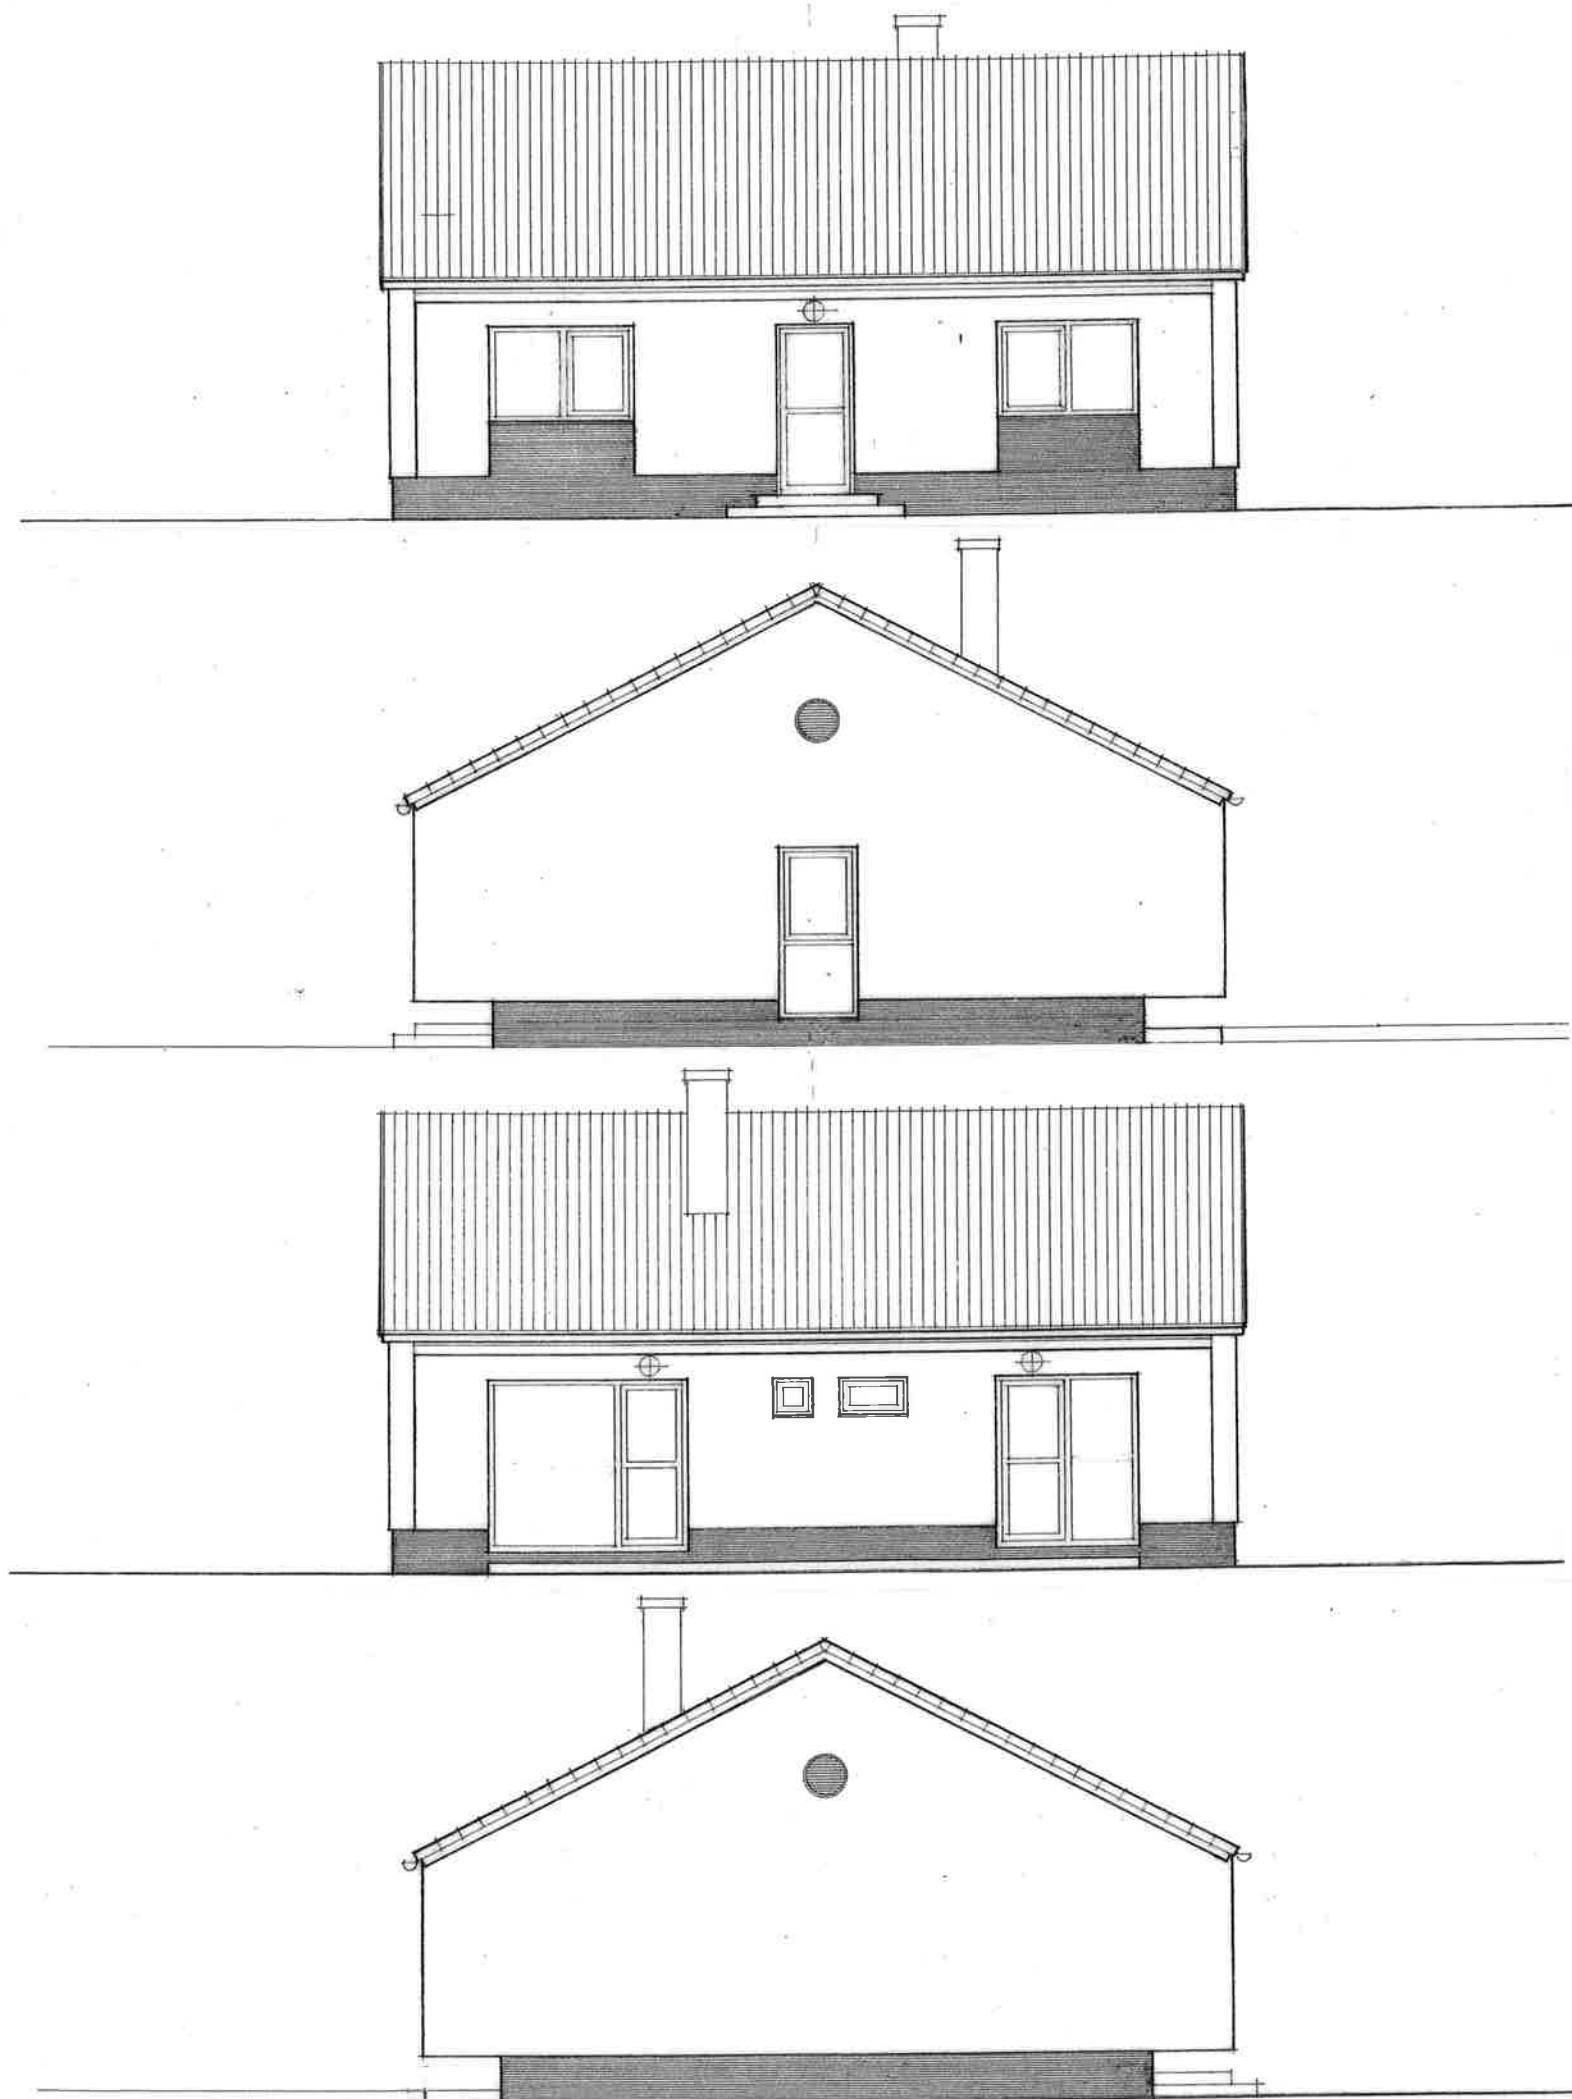

LEGENDA MÍSTNOSTÍ PRÍZEMÍ :

1	ZÁDVEŘÍ	ker.dlažba	5,00m2
2	KOMORA	ker.dlažba	0,90m2
3	SPIŽ	ker.dlažba	1,18m2
4	HALA	ker.dlažba	6,25m2
5	OBÝVACÍ PROSTOR	ker.dlažba	27,55m2
6	WC	ker.dlažba	1,05m2
7	TECH. MÍSTNOST	ker.dlažba	1,00m3
8	KOUPELNA	ker.dlažba	3,75m2
9	LOŽNICE	koberec	12,45m2
10	LOŽNICE	koberec	12,45m2

ZÁKLADNÍ ÚDAJE :

Zastavěná plocha RD	93,50m2
Obytná plocha	45,45m2
Užitná plocha	71,61m2
Obestavěný prostor	565,00m3
Cena stavby na klíč	1,990,000,- Kč
Sklon střechy	26°
Výška hřebene	6,1m
Byt	3+kk+prisl., Počet obyvatel 4

ING. ARCH. TOMÁŠ PODHAJSKÝ
FESTON ATELIER
V PRŮČELÍ 1653/8
149 00 PRAHA 4 - J. M.

ŽOFIE A-02