
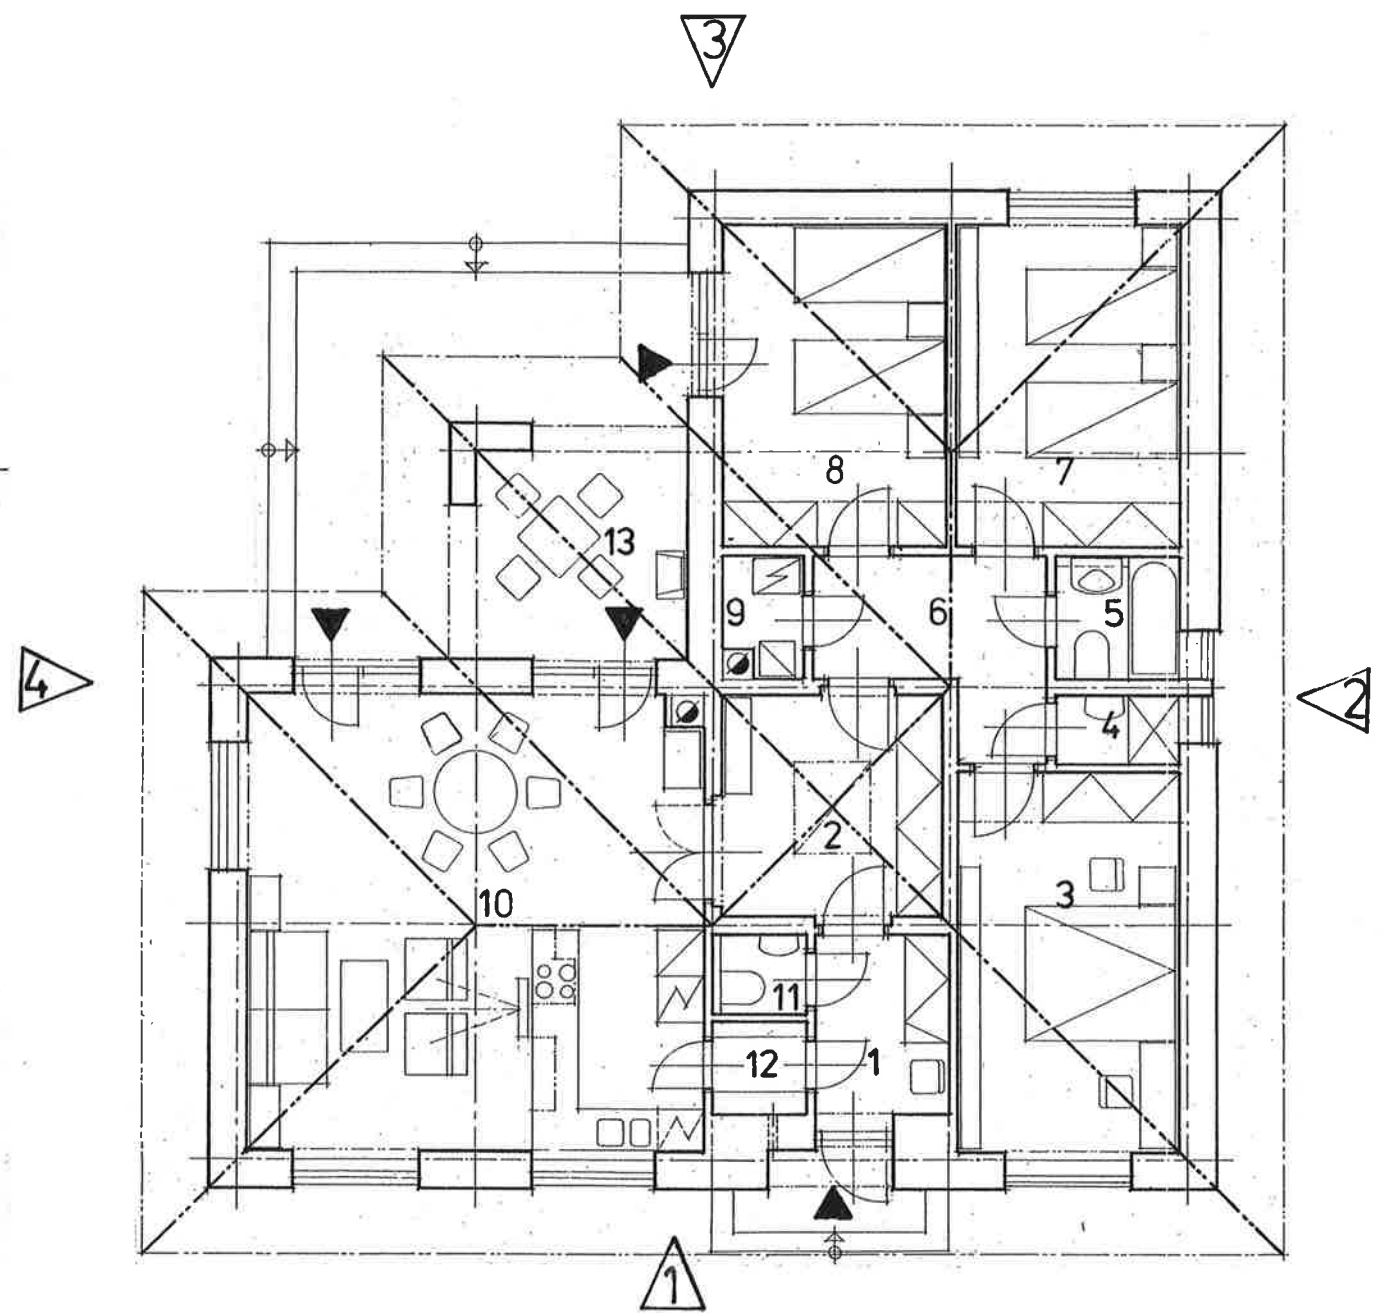
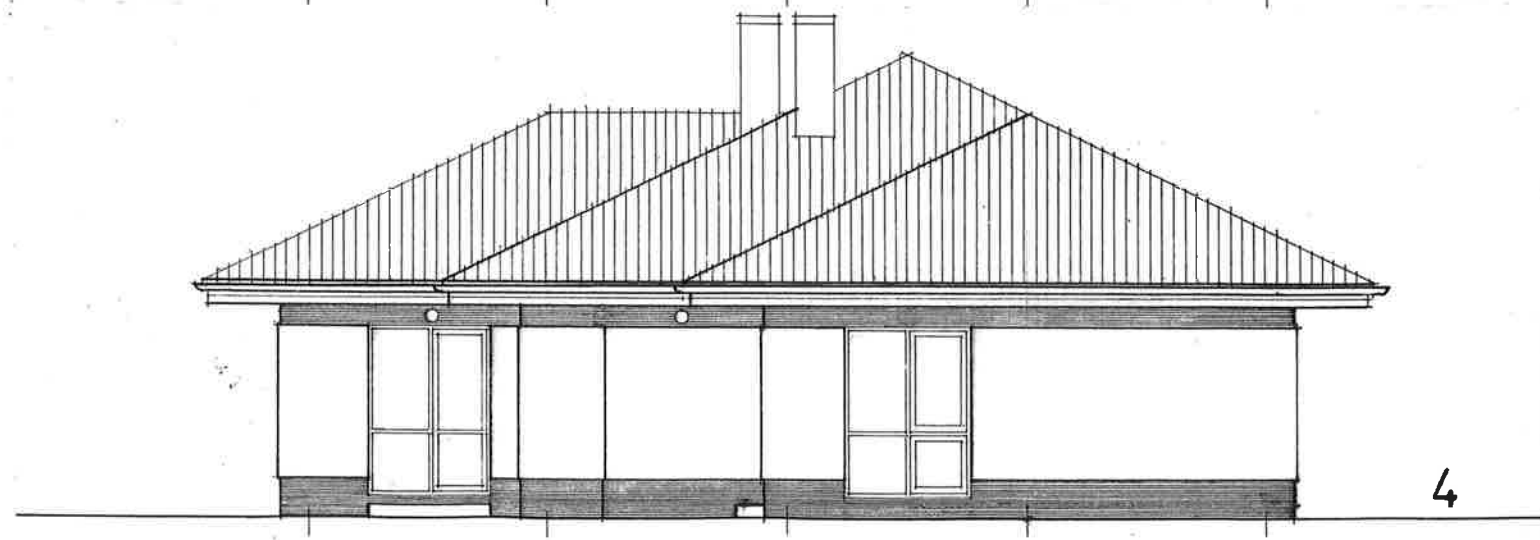
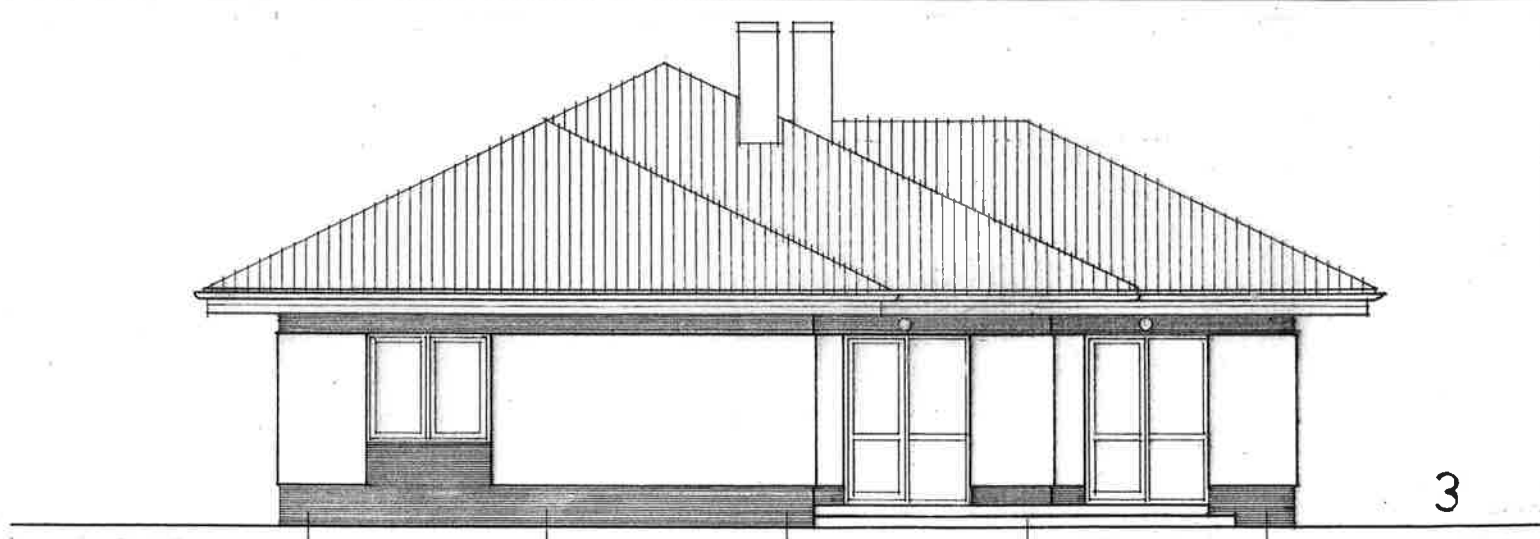
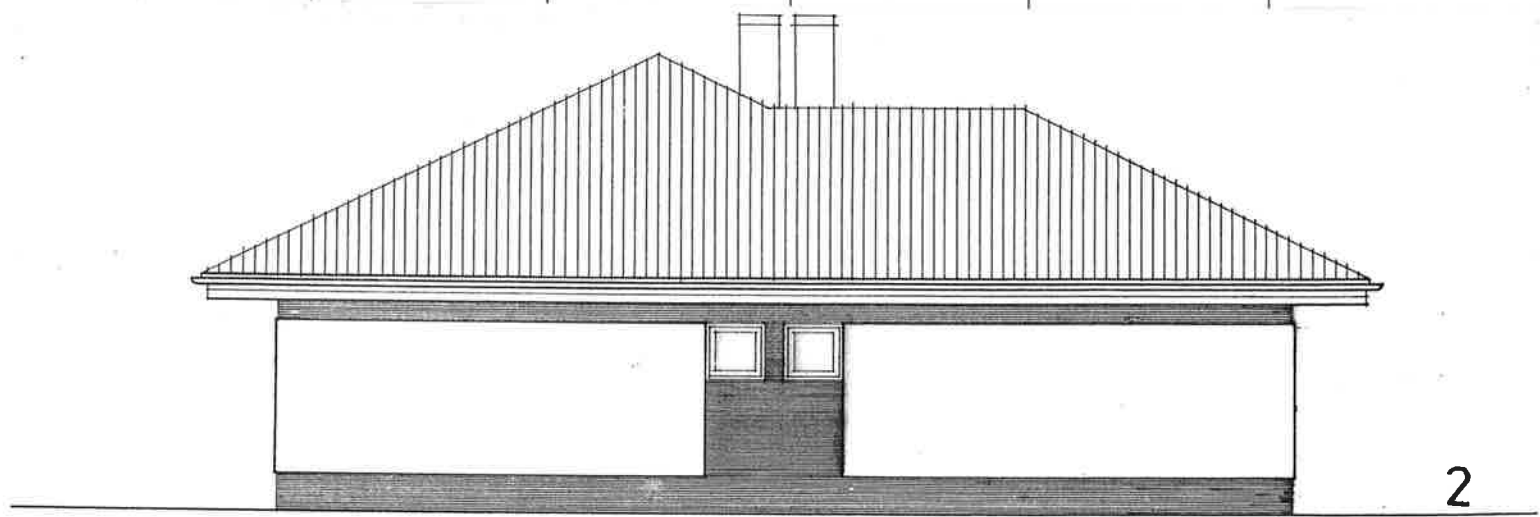


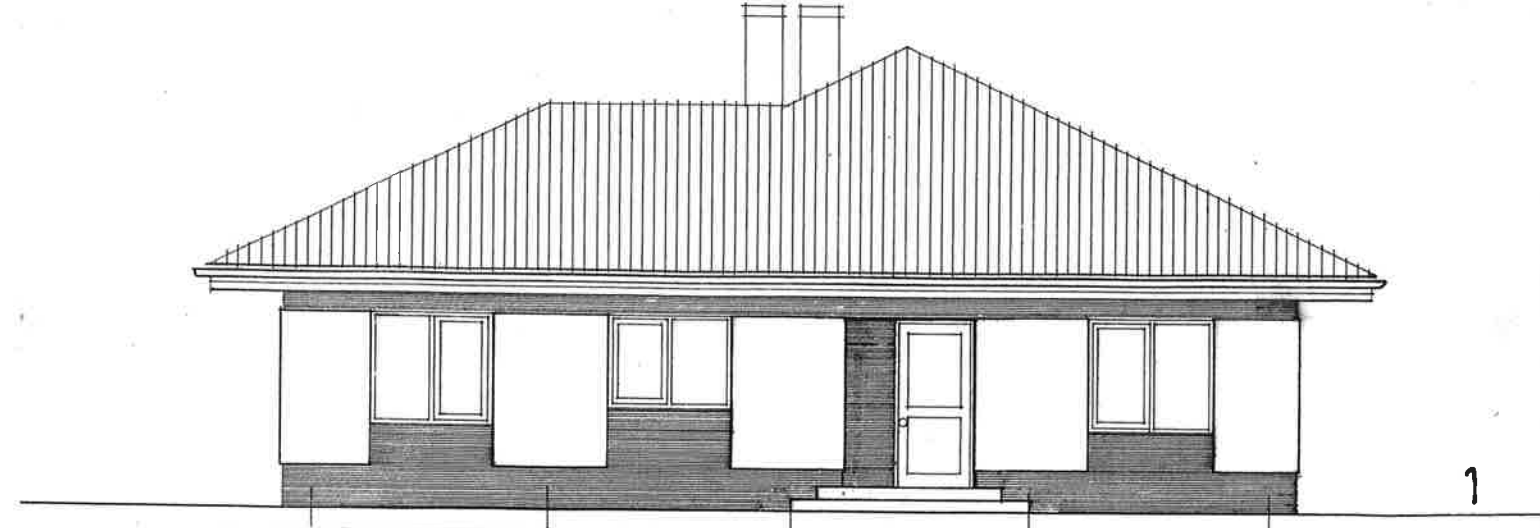

LEGENDA MÍSTNOSTÍ PŘÍZEMÍ :

1 ZÁDVEŘÍ	ker.dlažba	3,86m ²
2 HALA	ker.dlažba	8,27m ²
3 LOŽNICE	koberec	14,27m ²
4 SPRCHA	ker.dlažba	1,48m ²
5 KOUPELNA	ker.dlažba	2,64m ²
6 CHODBA	ker.dlažba	4,63m ²
7 LOŽNICE	koberec	12,49m ²
8 LOŽNICE	koberec	12,49m ²

9 PRÁDELNA	ker.dlažba	1,48m ²
10 OBÝVACÍ PROSTOR	ker.dlažba	35,84m ²
11 WC	ker.dlažba	1,38m ²
12 SPIŽ	ker.dlažba	1,72m ²
13 KRYTÁ TERASA	bet.dlažba	9,08m ²

ZÁKLADNÍ ÚDAJE :

Zastavěná plocha RD	146,27m ²
Obytná plocha	88,34m ²
Užitná plocha	100,53m ²
Obestavěný prostor	776,00m ³
Cena stavby na klíč	2.770.000,-Kč
Sklon střechy	28°
Výška hřebene	6,1m
Byt	4+1+prisl. Počet obyvatel 6

ING. ARCH. TOMAŠ PODHAJSKÝ
FESTON ATELIER
V PRŮČELÍ 1653/8
145 00 PRAHA 4 - J.M.

PETR A-04