
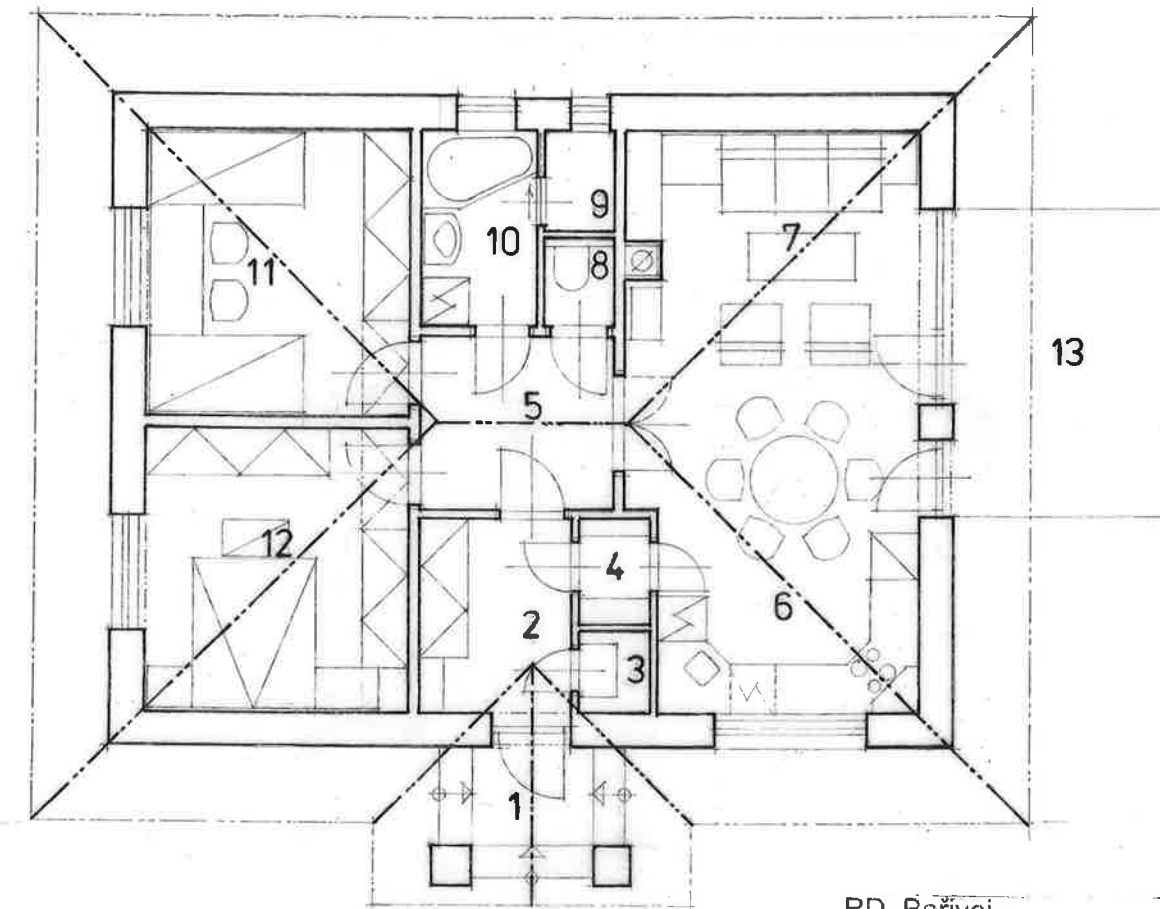


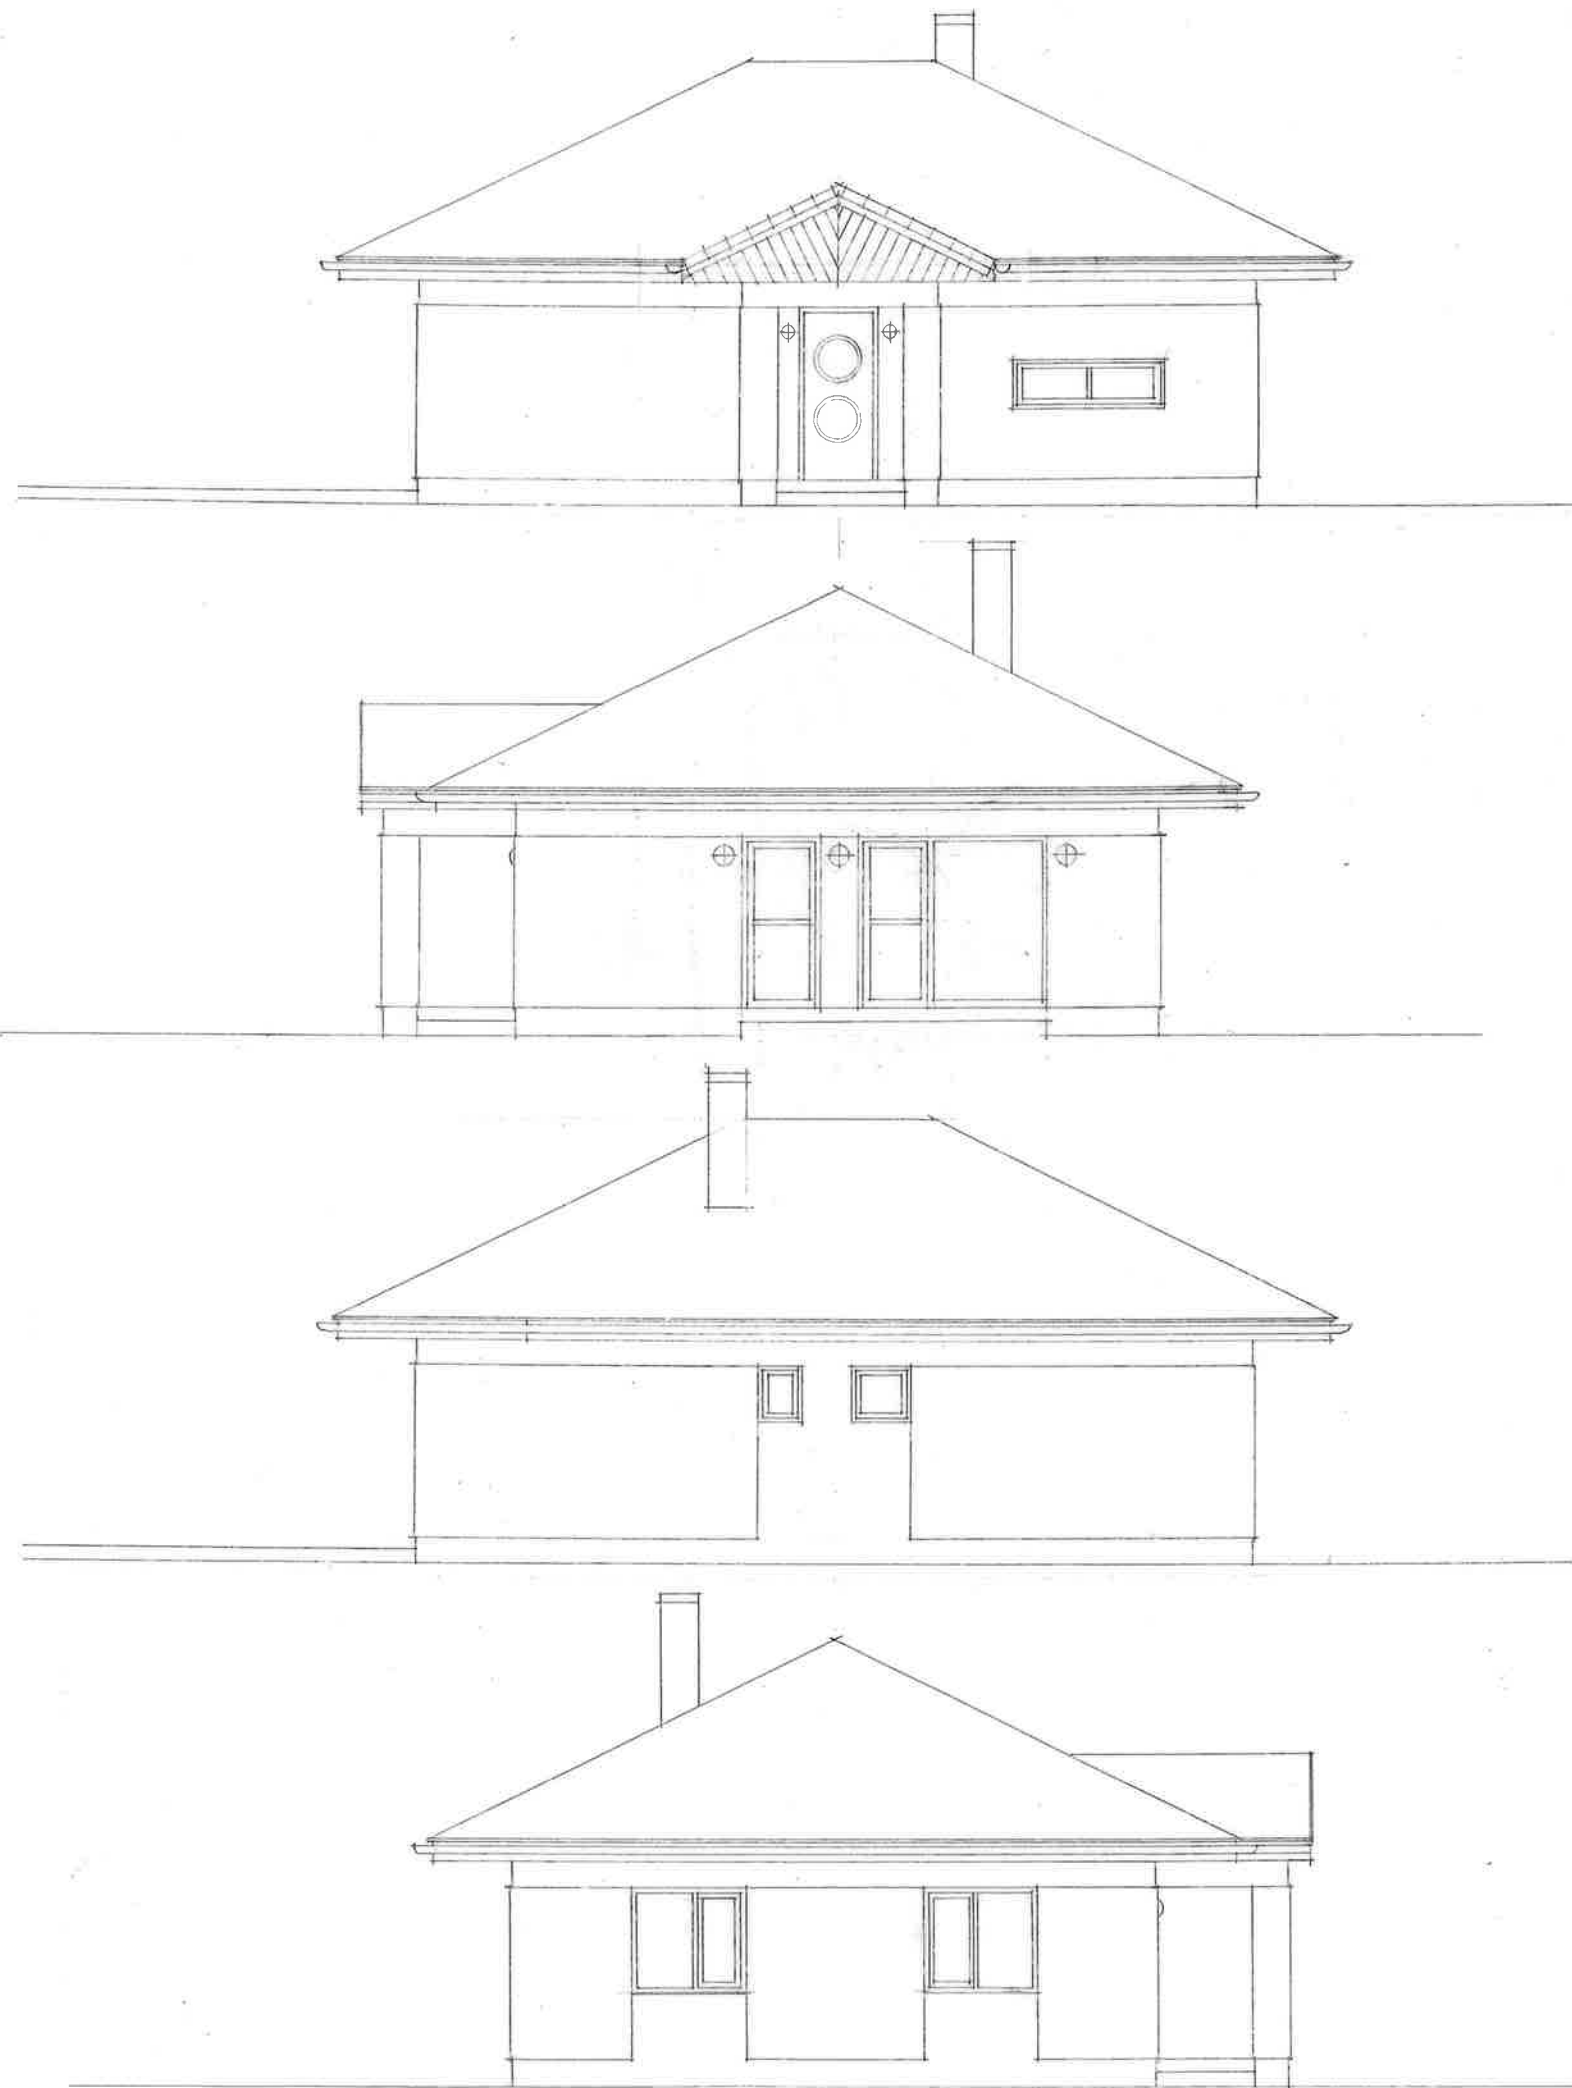

RD Bořivoj
LEGENDA MÍSTNOSTÍ :

1	ZÁVĚTRÍ	ker.dlažba	2,03m2
2	ZÁDVEŘÍ	ker.dlažba	5,00m2
3	KOMORA	ker.dlažba	0,90m2
4	SPÍŽ	ker.dlažba	1,28m2
5	HALA	ker.dlažba	15,41m2
6	KUCH.KOUT	ker.dlažba	6,25m2
7	OBÝVACÍ POK.	ker.dlažba	19,38m2
8	WC	ker.dlažba	1,05m2
9	TECH.MÍST.	ker.dlažba	1,00m2
10	KOUPELNA	ker.dlažba	5,75m2
11	LOŽNICE	koberec	12,36m2
12	LOŽNICE	koberec	12,36m2

ZÁKLADNÍ ÚDAJE

Cena stavby na klíč	1.450.000,-Kč
Sklon střechy	28°
Výška hřebene	5,9m
Byt ... 3+1+přisl., Počet obyvatel ...	4
Zastavěná plocha RD	98,10m2
Obytná plocha	44,10m2
Užitná plocha	71,28m2
Obestavěný prostor	389,00m3

ING. ARCH. TOMÁŠ PODHAJSKÝ
FESTON ATELIER
V PRŮČELÍ 1653/8
149 00 PRAHA 4-J.M.

BOŘIVOJ A-03