




Pohled boční 1:100

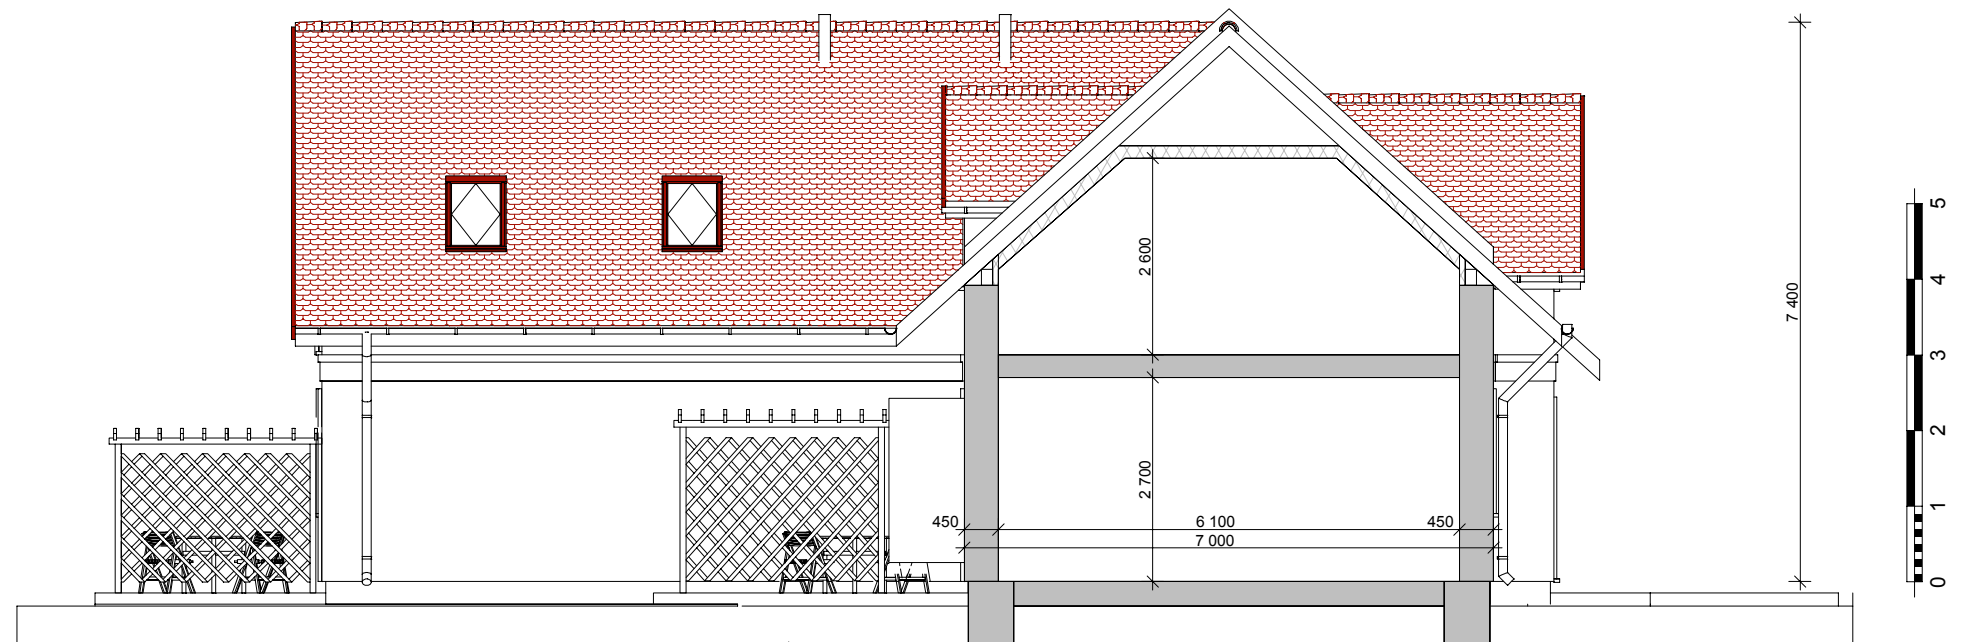

Řezpohled atrium 1:100